


M 1 : 2000

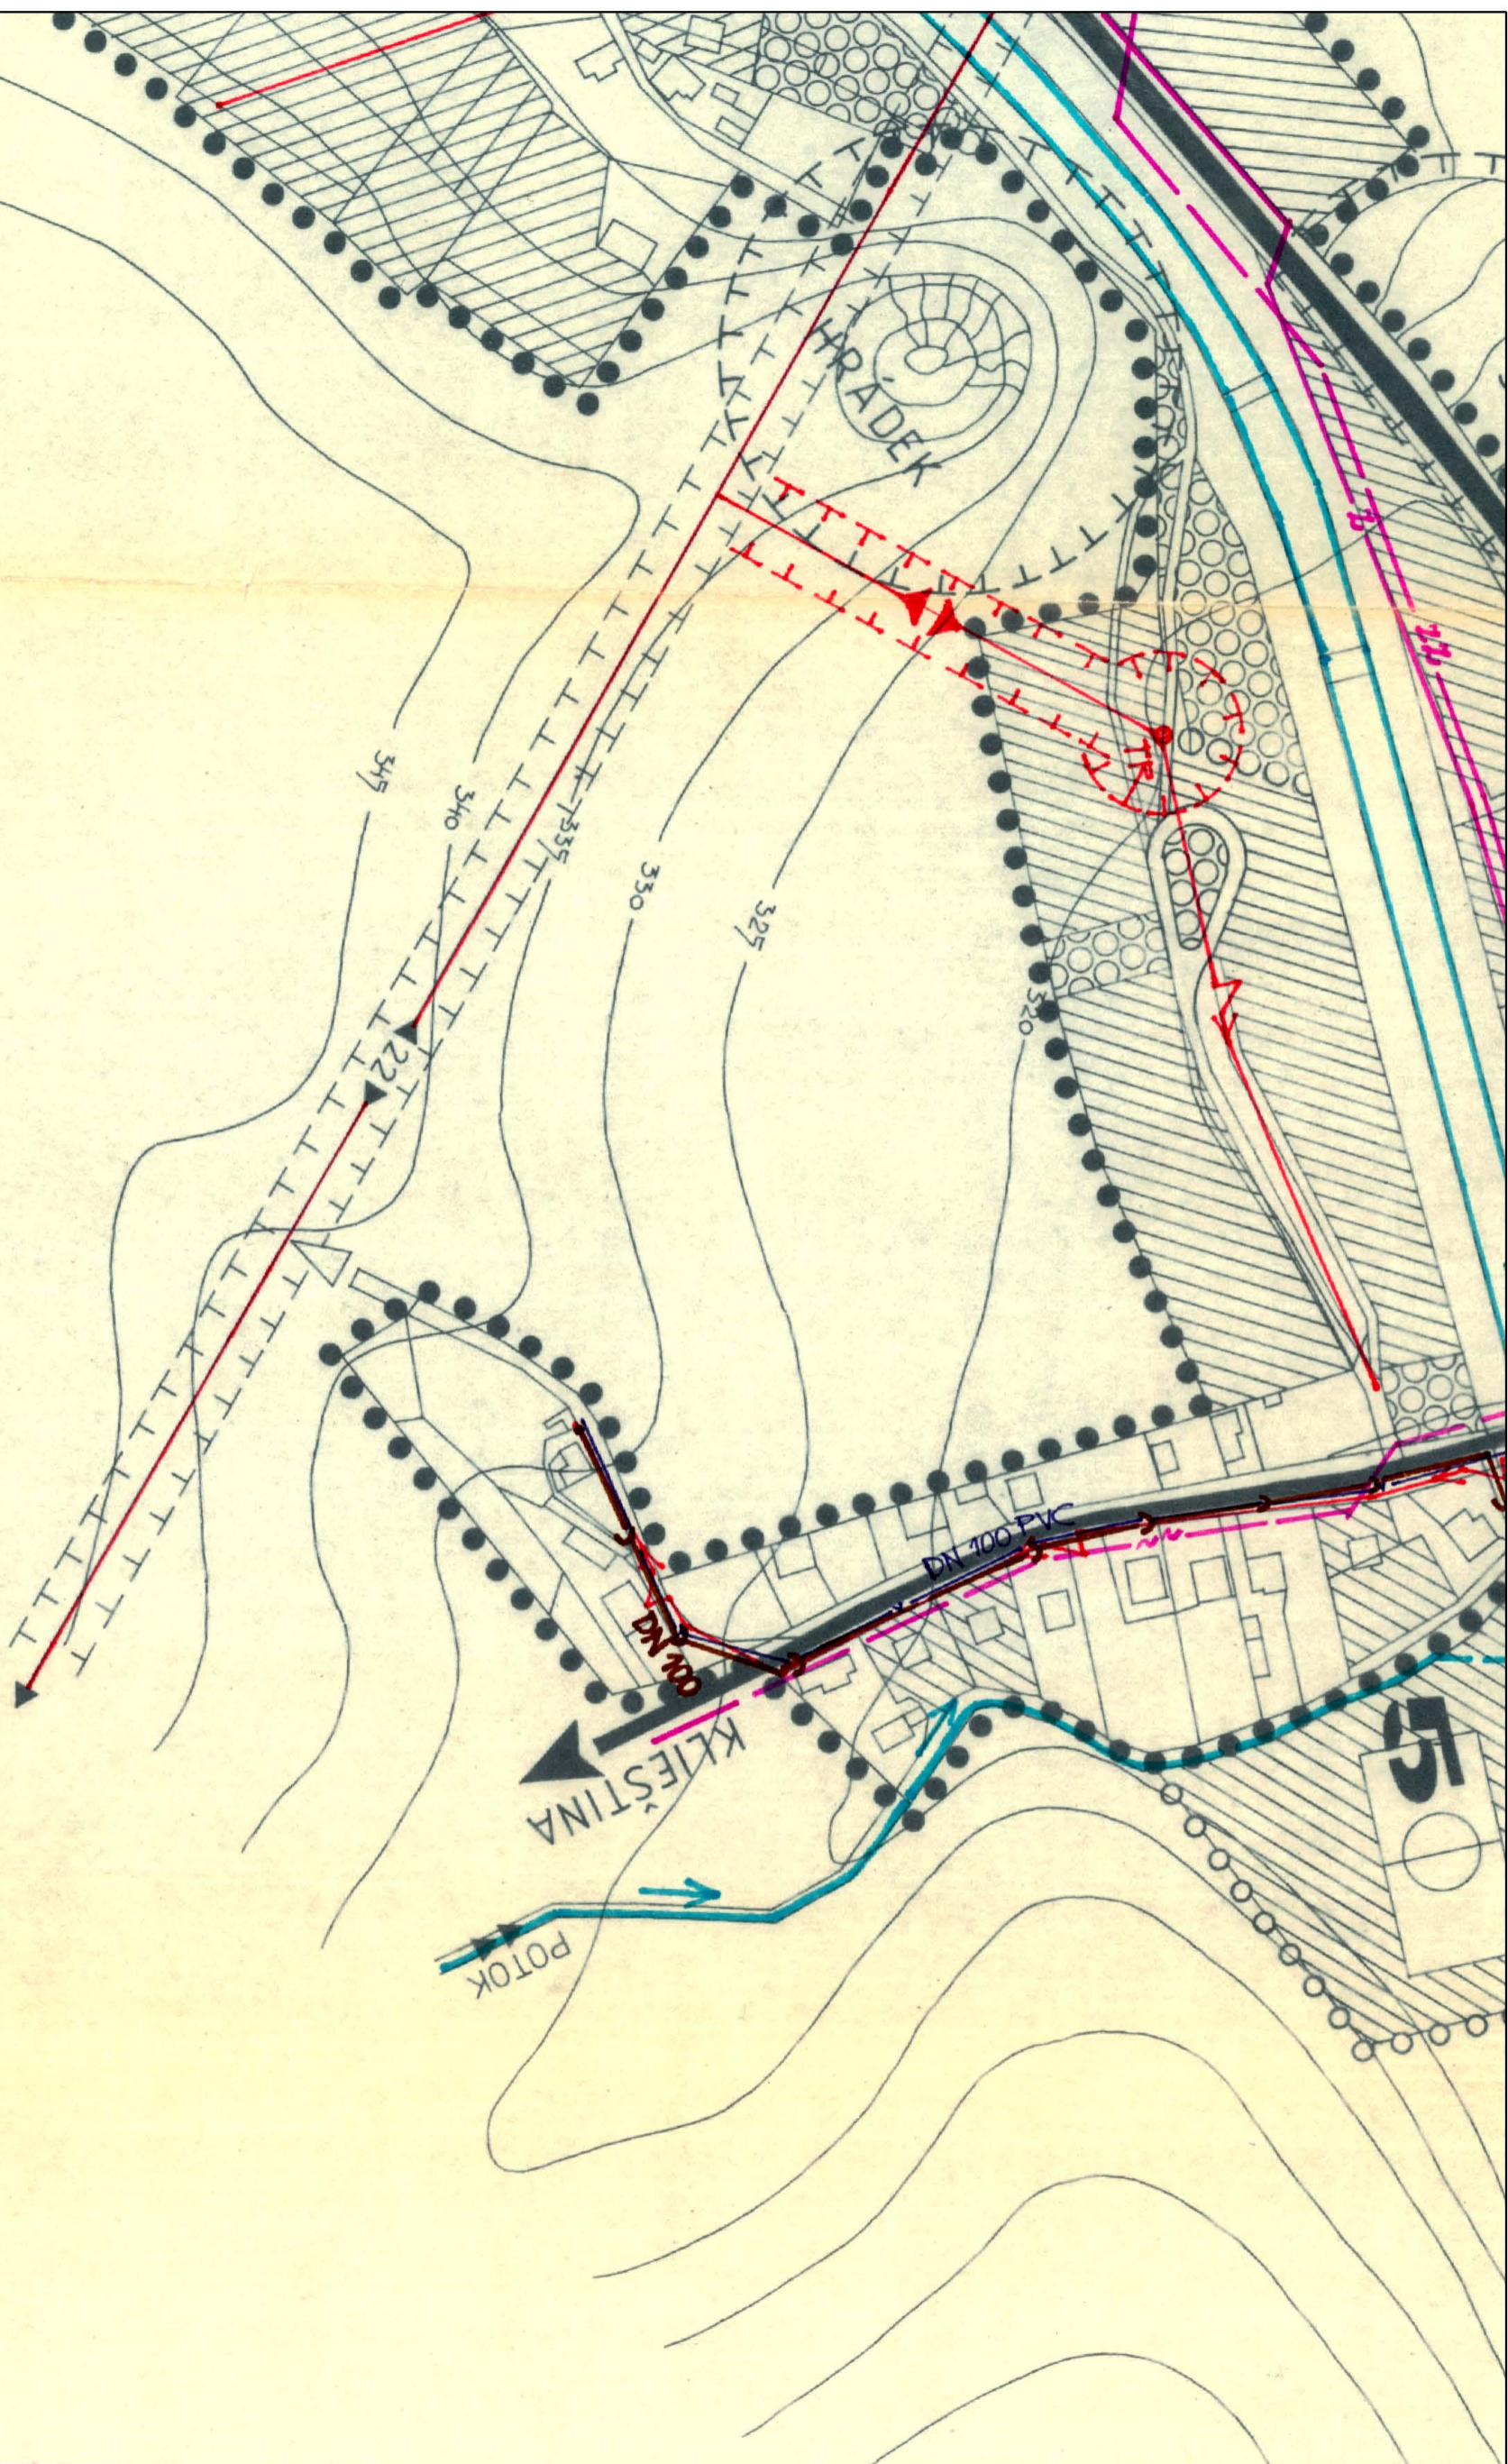

ÚZEMNÝ PLÁN ZÓNY HATNÉ

Schválený uznesením OZ Hatné č. 11/a dňa 22.3.1196

Kópia aktuálneho výrezu

