


ZMENY A DOPLNKY č.4 ÚZEMNÉHO PLÁNU OBCE HATNÉ

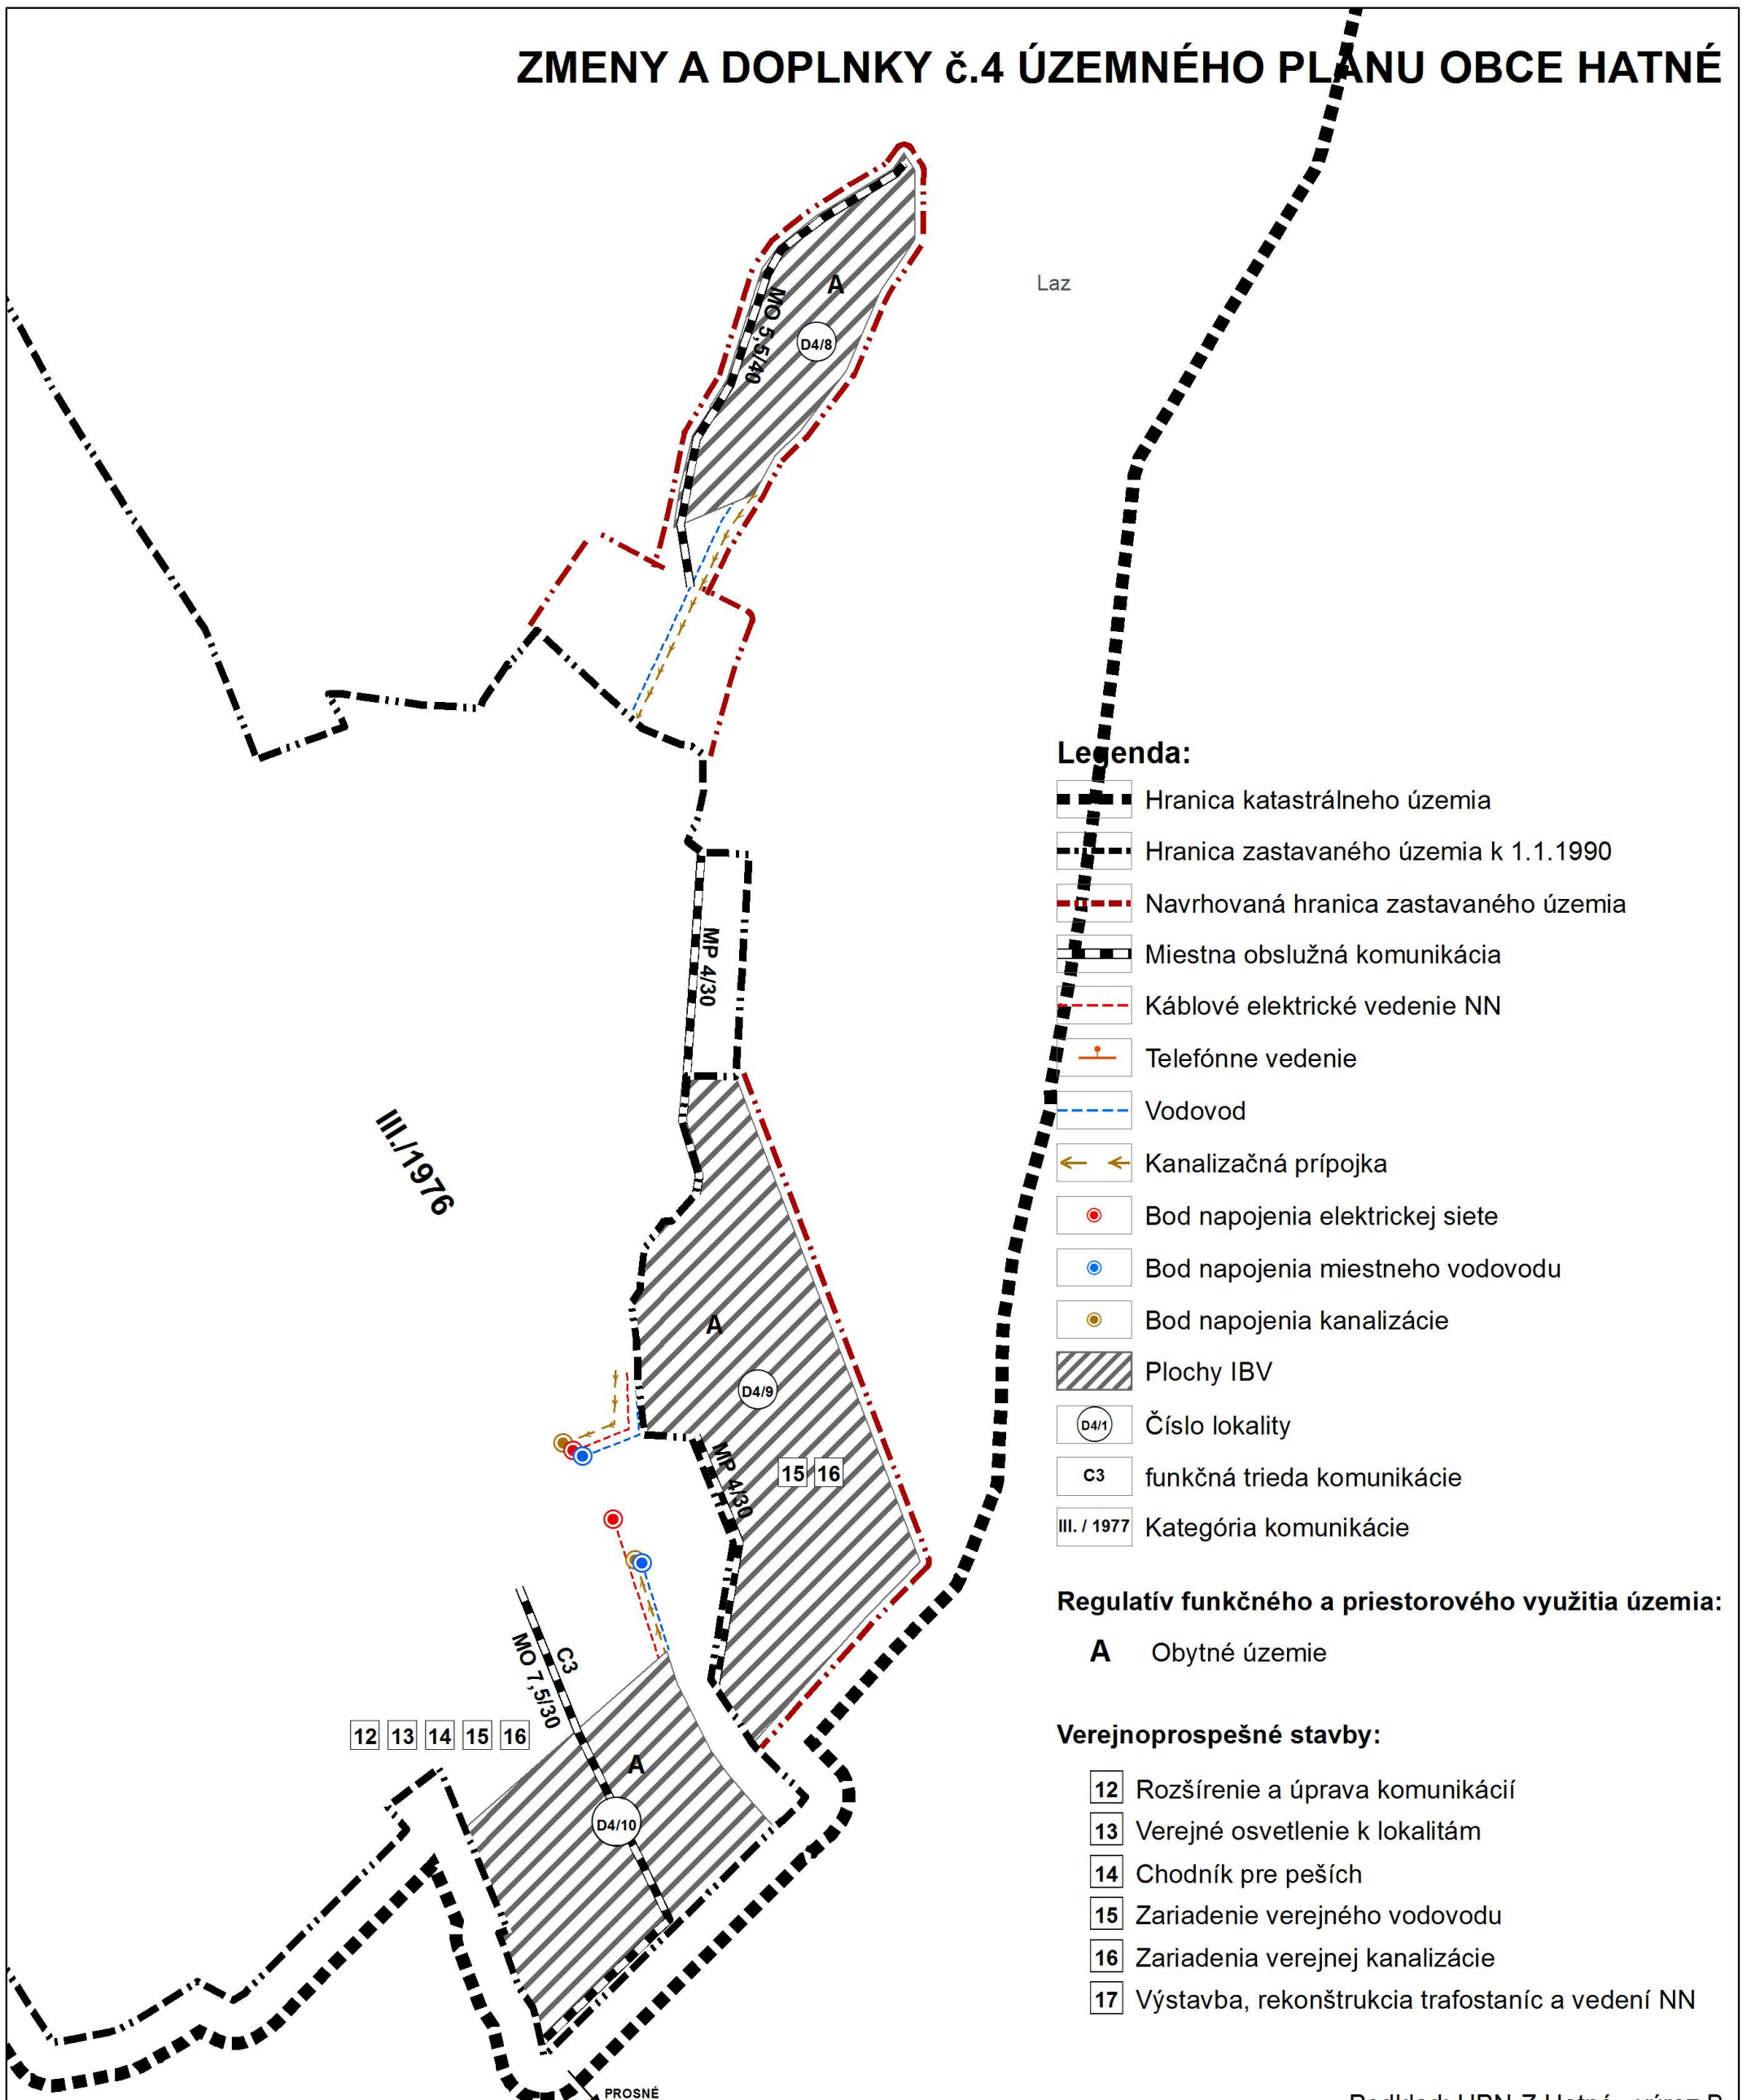

Legenda:

- Hranica katastrálneho územia
- Hranica zastavaného územia k 1.1.1990
- Navrhovaná hranica zastavaného územia
- Miestna obslužná komunikácia
- Káblové elektrické vedenie NN
- Telefónne vedenie
- Vodovod
- Kanalizačná prípojka
- Bod napojenia elektrickej siete
- Bod napojenia miestneho vodovodu
- Bod napojenia kanalizácie
- Plochy IBV
- Číslo lokality
- funkčná trieda komunikácie
- Kategória komunikácie

Regulatív funkčného a priestorového využitia územia:

- A** Obytné územie

Verejnoprospešné stavby:

- 12** Rozšírenie a úprava komunikácií
- 13** Verejné osvetlenie k lokalitám
- 14** Chodník pre peších
- 15** Zariadenie verejného vodovodu
- 16** Zariadenia verejnej kanalizácie
- 17** Výstavba, rekonštrukcia trafostaníc a vedení NN

Podklad: UPN-Z Hatné - výrez B

	NÁZOV ÚPD:			ČÍSLO VÝKRESU:	
	ZMENY A DOPLNKY č.4 ÚZEMNÉHO PLÁNU OBCE HATNÉ			3B	
NÁZOV VÝKRESU:			DÁTUM:		
VÝKRES VEREJNÉHO DOPRAVNÉHO A TECHNICKÉHO VYBAVENIA.			SEPTEMBER 2016		
MIERKA:	OBSTARÁVATEĽ:	HLAVNÝ RIEŠITEL:	RIEŠITELIA:	DIGITÁLNE SPRACOVANIE:	
1: 2000	ING. SLAMKOVÁ	ING. ARCH. BRZÁ	ING. ARCH. BRZÁ ING. ODNOGOVÁ BARČIAKOVÁ	BC. MIČÍK	