


ZMENY A DOPLNKY č.4 ÚZEMNÉHO PLÁNU OBCE HATNÉ

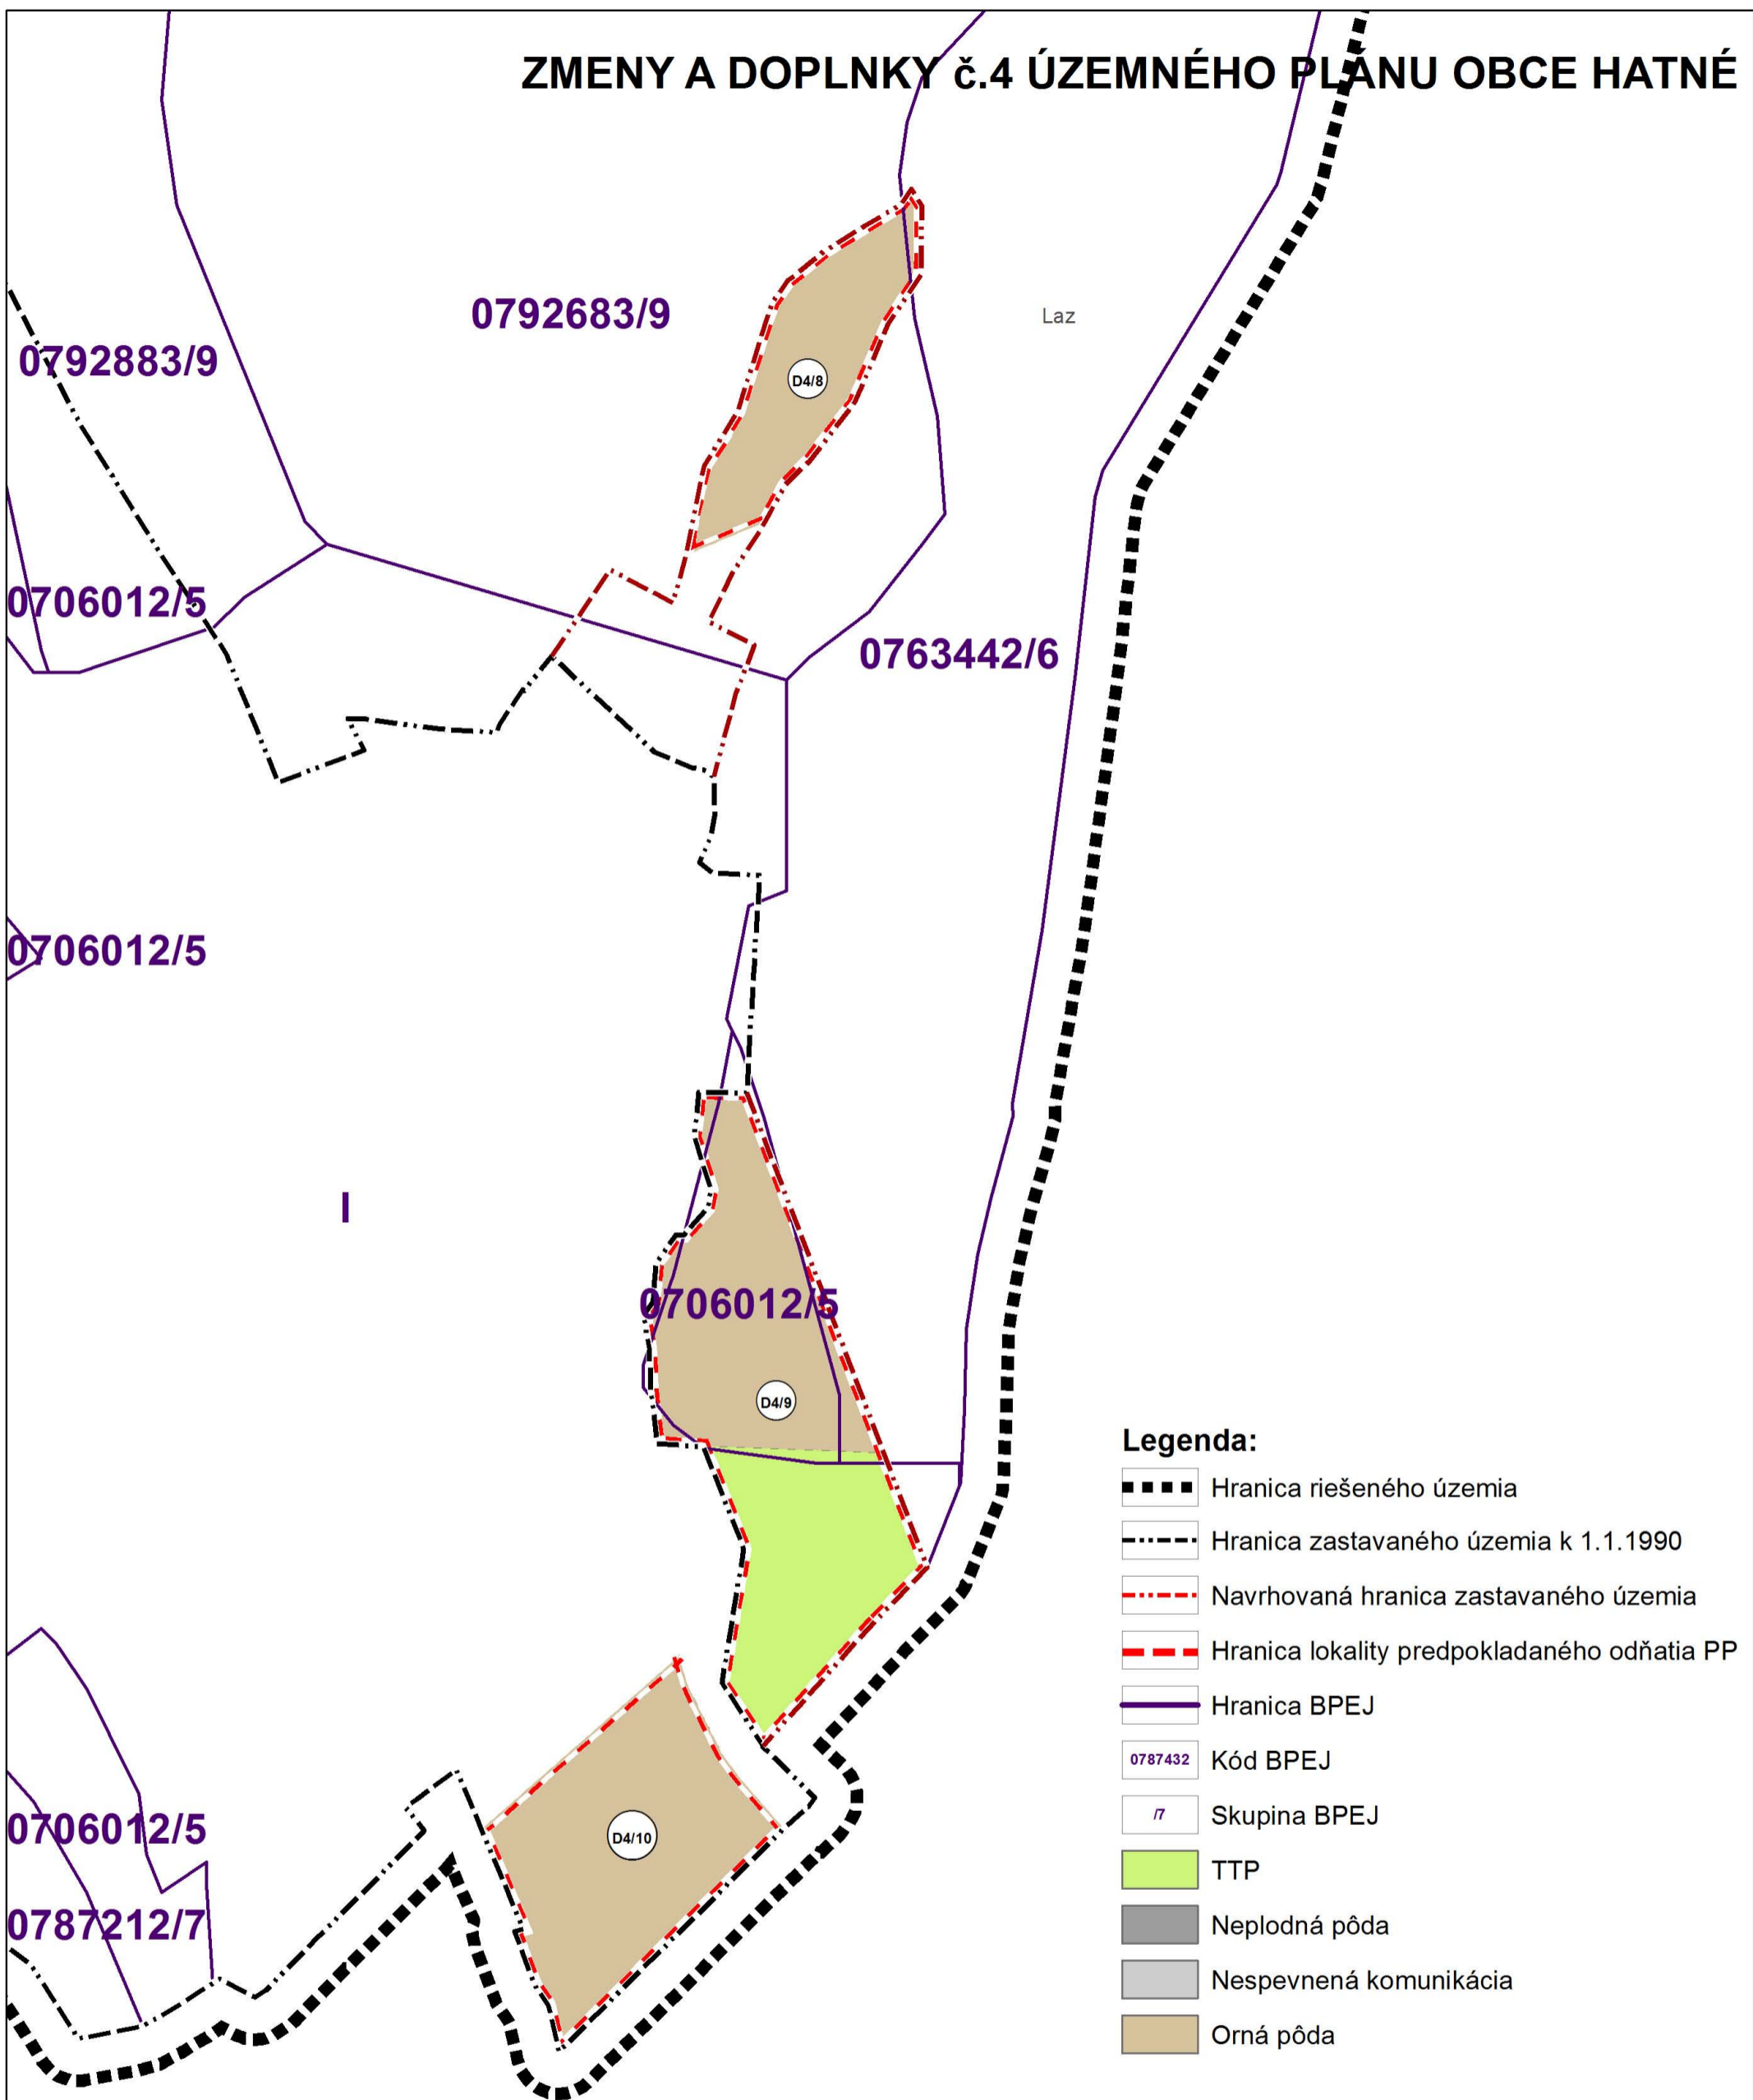

- Legenda:**
- Hranica riešeného územia
 - Hranica zastavaného územia k 1.1.1990
 - Navrhovaná hranica zastavaného územia
 - Hranica lokality predpokladaného odňatia PP
 - Hranica BPEJ
 - Kód BPEJ
 - Skupina BPEJ
 - TTP
 - Neplodná pôda
 - Nespevnená komunikácia
 - Orná pôda

Podklad: UPN-Z Hatné - výrez B

	NÁZOV ÚPD: ZMENY A DOPLNKY č.4 ÚZEMNÉHO PLÁNU OBCE HATNÉ				ČÍSLO VÝKRESU:
	NÁZOV VÝKRESU: VÝKRES BUDÚCEHO MOŽNÉHO POUŽITIA POĽNOHOSPODÁRSKEJ PODY NA NEPOĽNOHOSPODÁRSKE ÚČELY.				4B
MIERKA: 1: 2000	OBSTARÁVATEĽ: ING. SLAMKOVÁ	HLAVNÝ RIEŠITEL': ING. ARCH. BRZÁ	RIEŠITELIA: ING. ARCH. BRZÁ ING. ODNOGOVÁ BARČIAKOVÁ	DIGITÁLNE SPRACOVANIE: BC. MIČÍK	DÁTUM: SEPTEMBER 2016