


ZMENY A DOPLNKY č.4 ÚZEMNÉHO PLÁNU OBCE HATNÉ

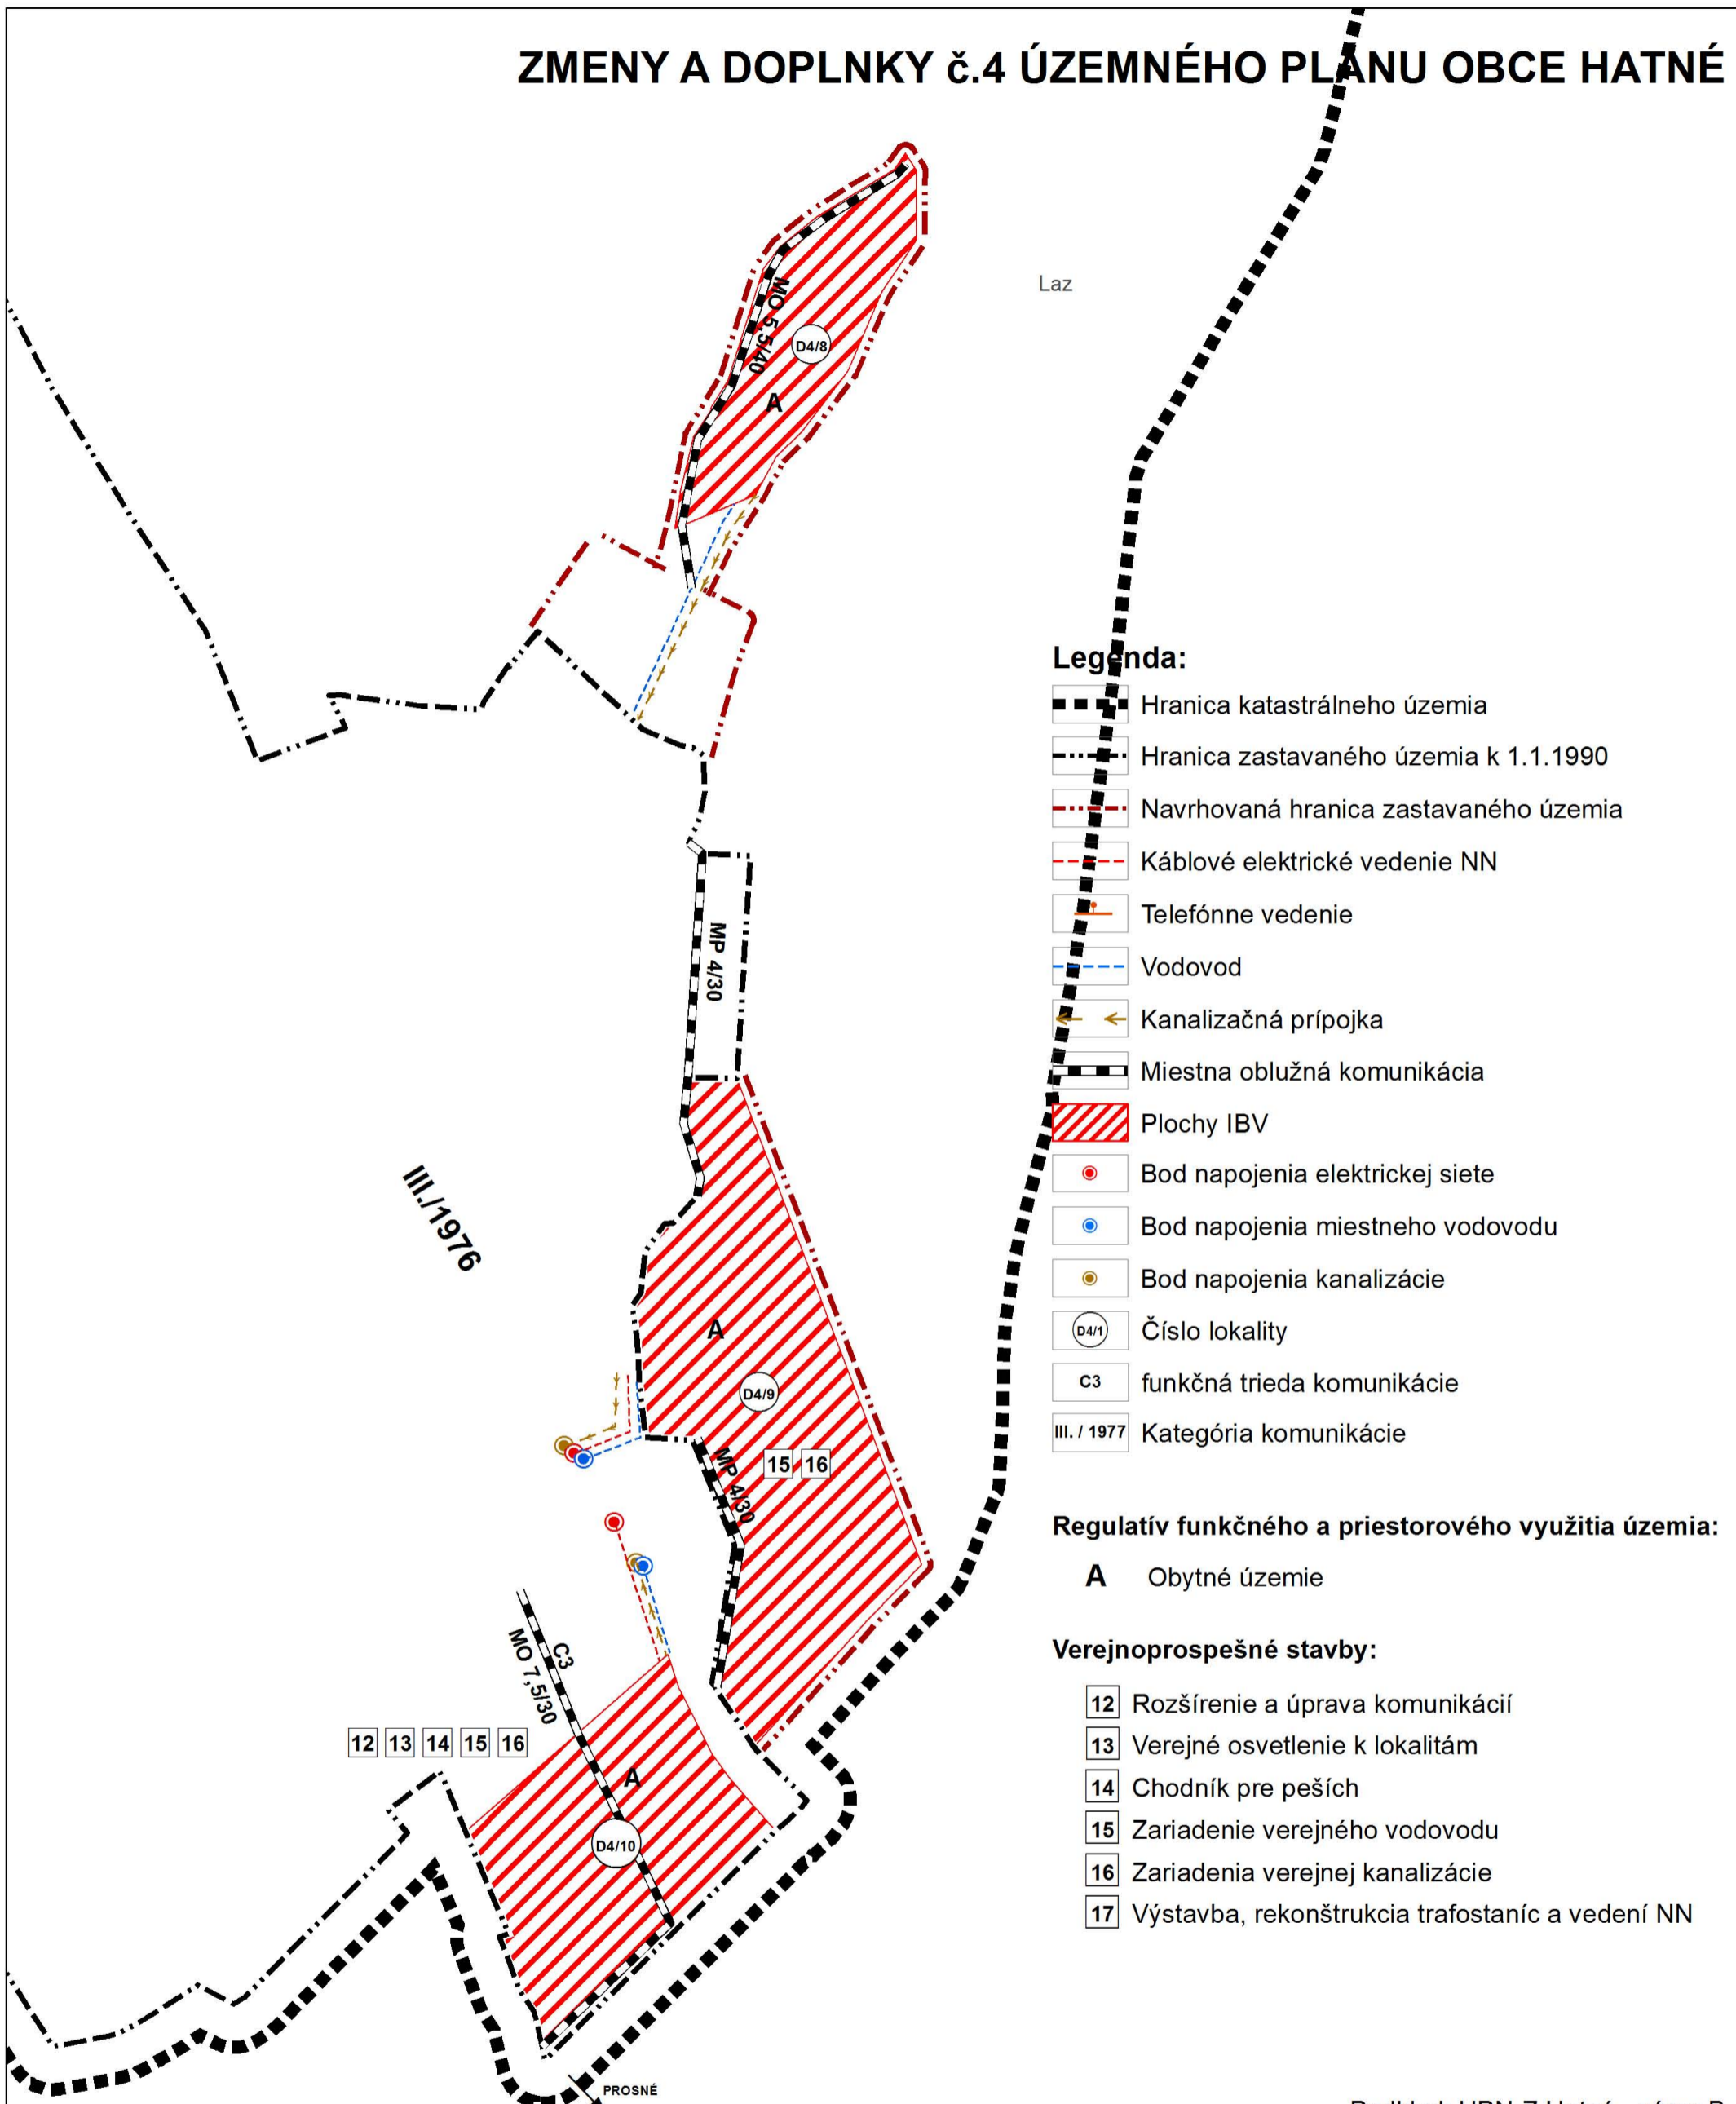

Legenda:

- Hranica katastrálneho územia
- Hranica zastavaného územia k 1.1.1990
- Navrhovaná hranica zastavaného územia
- Káblové elektrické vedenie NN
- Telefónne vedenie
- Vodovod
- Kanalizačná prípojka
- Miestna oblužná komunikácia
- Plochy IBV
- Bod napojenia elektrickej siete
- Bod napojenia miestneho vodovodu
- Bod napojenia kanalizácie
- Číslo lokality
- funkčná trieda komunikácie
- Kategória komunikácie

Regulatív funkčného a priestorového využitia územia:

- A** Obytné územie

Verejnoprospešné stavby:

- 12** Rozšírenie a úprava komunikácií
- 13** Verejné osvetlenie k lokalitám
- 14** Chodník pre peších
- 15** Zariadenie verejného vodovodu
- 16** Zariadenia verejnej kanalizácie
- 17** Výstavba, rekonštrukcia trafostaníc a vedení NN

Podklad: UPN-Z Hatné - výrez B

	NÁZOV ÚPD: ZMENY A DOPLNKY č.4 ÚZEMNÉHO PLÁNU OBCE HATNÉ				ČÍSLO VÝKRESU:
	NÁZOV VÝKRESU: KOMPLEXNÝ VÝKRES PRIESTOROVÉHO USPORIADANIA A FUNKČNÉHO VYUŽITIA ÚZEMIA S VYZNAČENOU ZÁVAZNOU ČASŤOU RIEŠENIA A VEREJNOPROSPEŠNÝMI STAVBAMI.				2B
MIERKA: 1: 2000	OBSTARÁVATEĽ: ING. SLAMKOVÁ	HLAVNÝ RIEŠITEL': ING. ARCH. BRZÁ	RIEŠITELIA: ING. ARCH. BRZÁ ING. ODNOGOVÁ BARČIAKOVÁ	DIGITÁLNE SPRACOVANIE: BC. MIČÍK	DÁTUM: SEPTEMBER 2016