
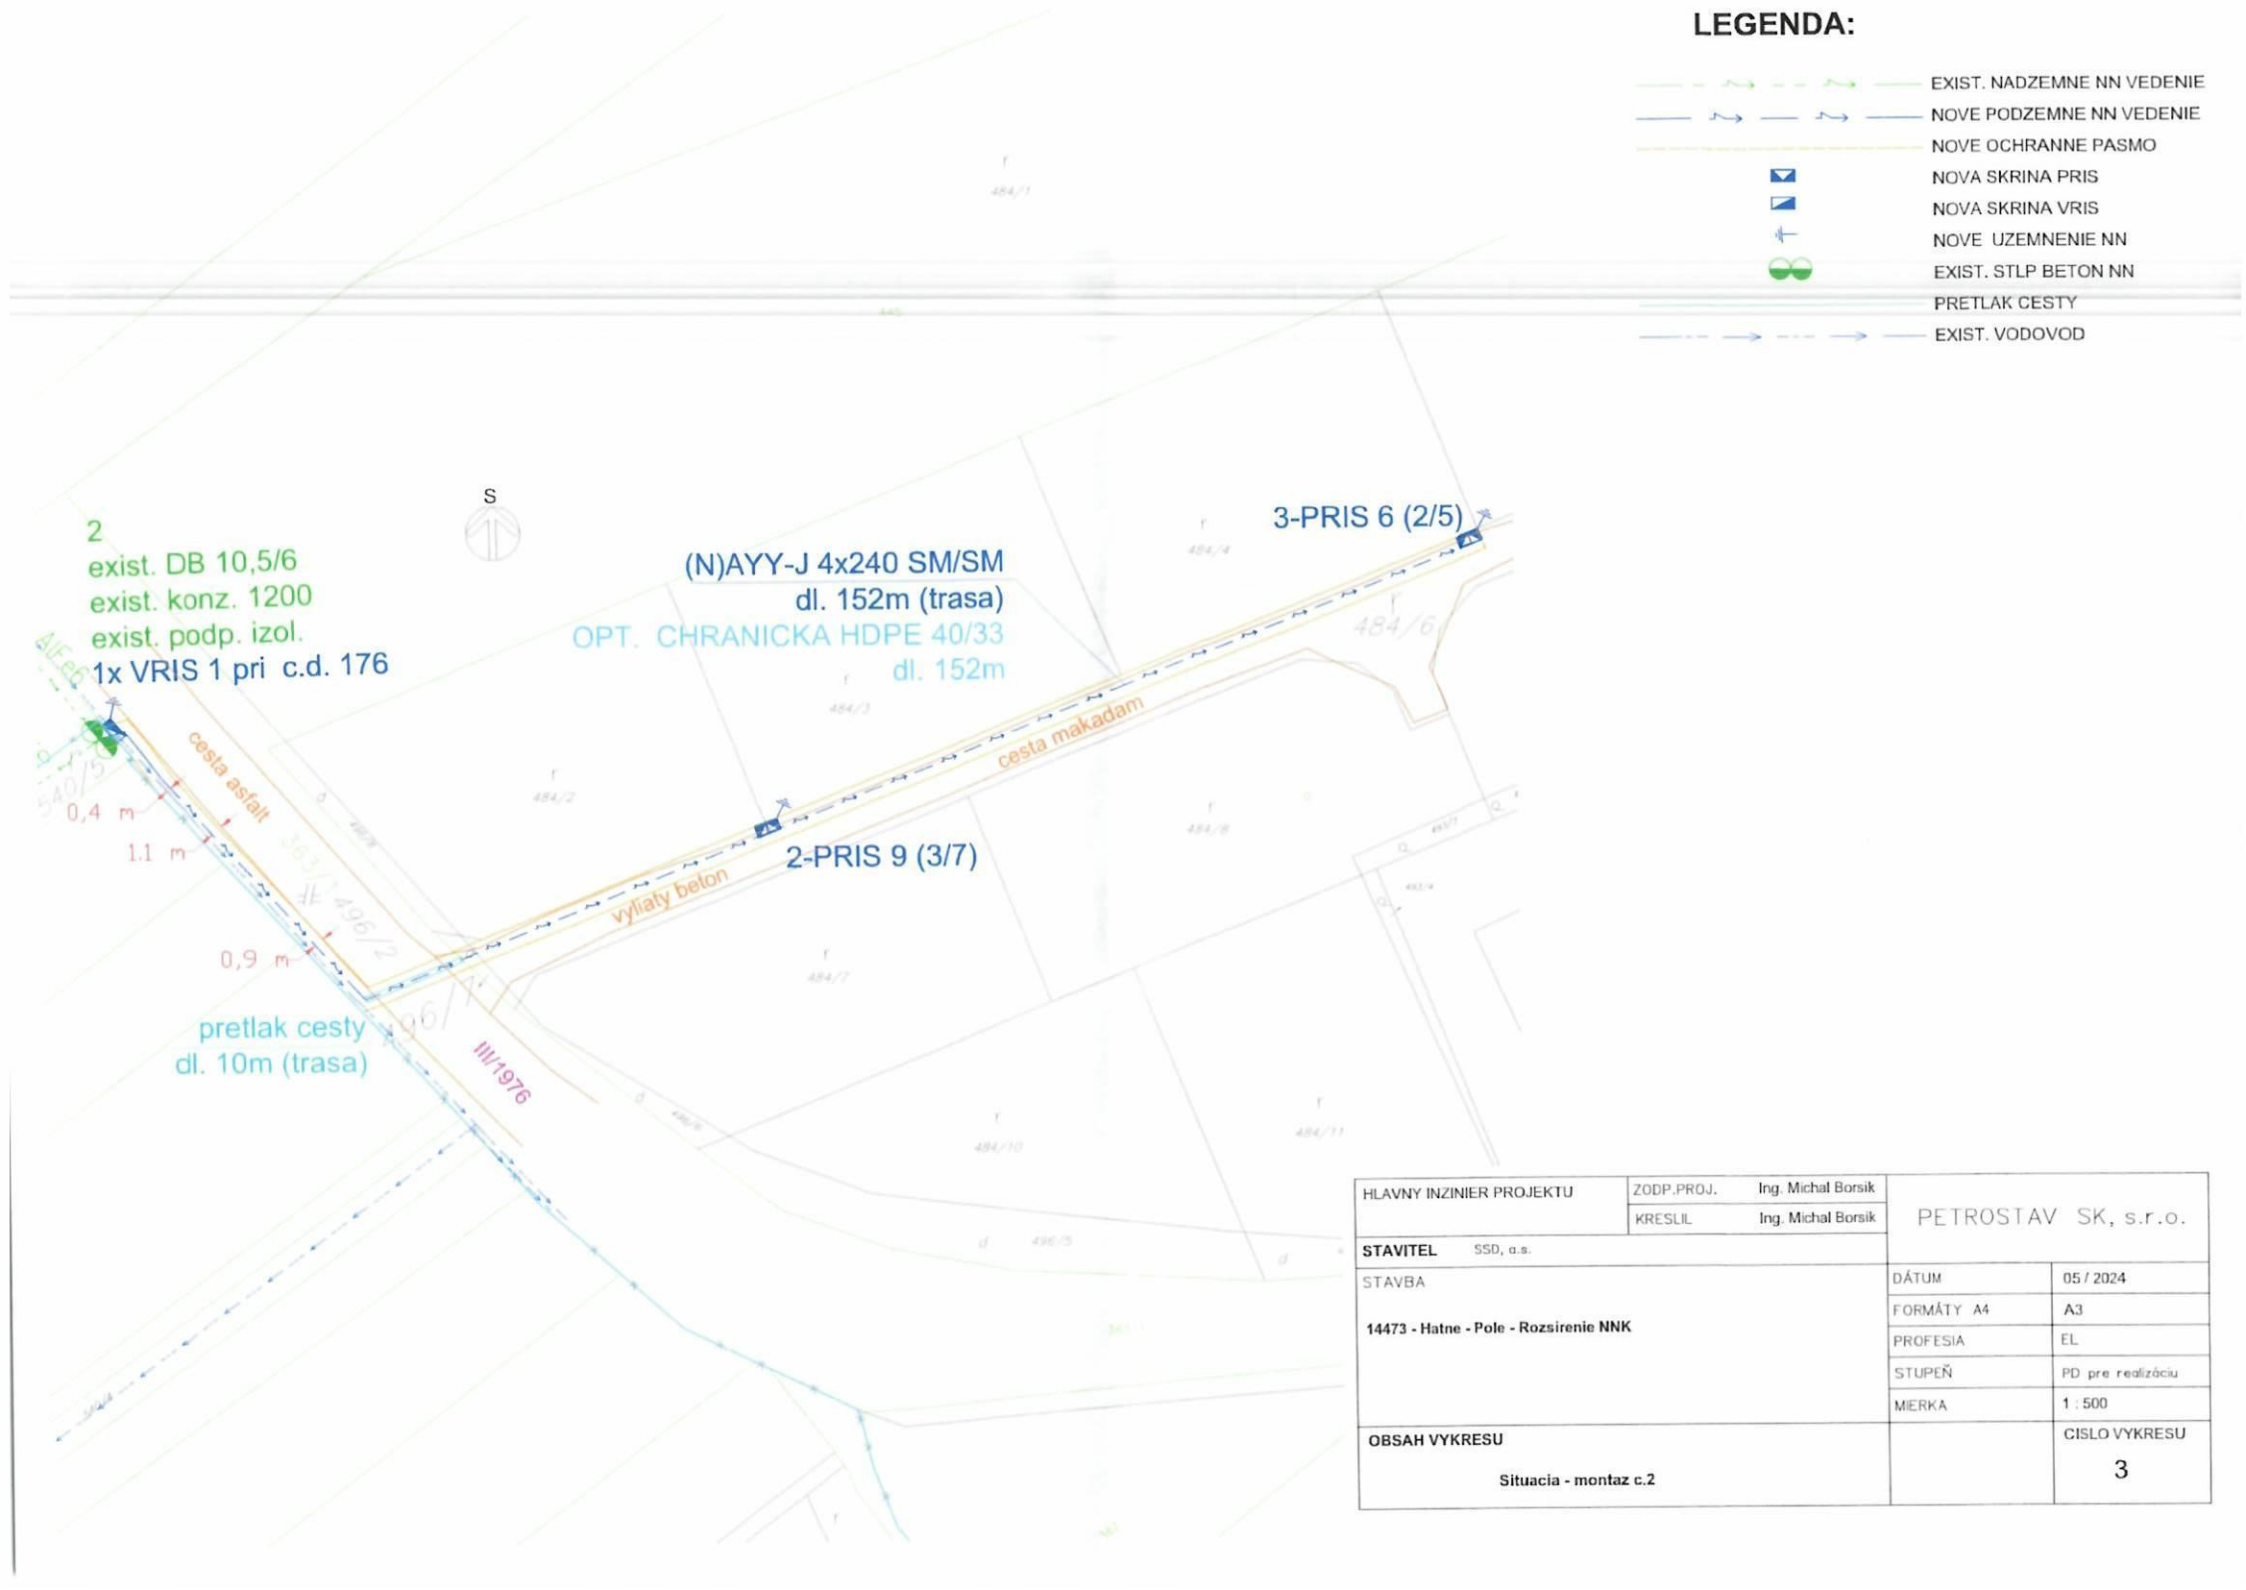


HLAVNY INZINIER PROJEKTU	ZODP.PROJ.	Ing. Michal Borsik	PETROSTAV SK, s.r.o.
	KRESLIL	Ing. Michal Borsik	
STAVITEL SSD, a.s.			
STAVBA **14473 - Hatne - Pole - Rozsirenie NNK**	DÁTUM	05 / 2024	
	FORMÁTY A4	A3	
	PROFESIA	EL	
	STUPEŇ	PD pre realizáciu	
	MIERKA	1 : 500	
OBSAH VYKRESU **Situacia - montaz c.2**		CISLO VYKRESU 3	

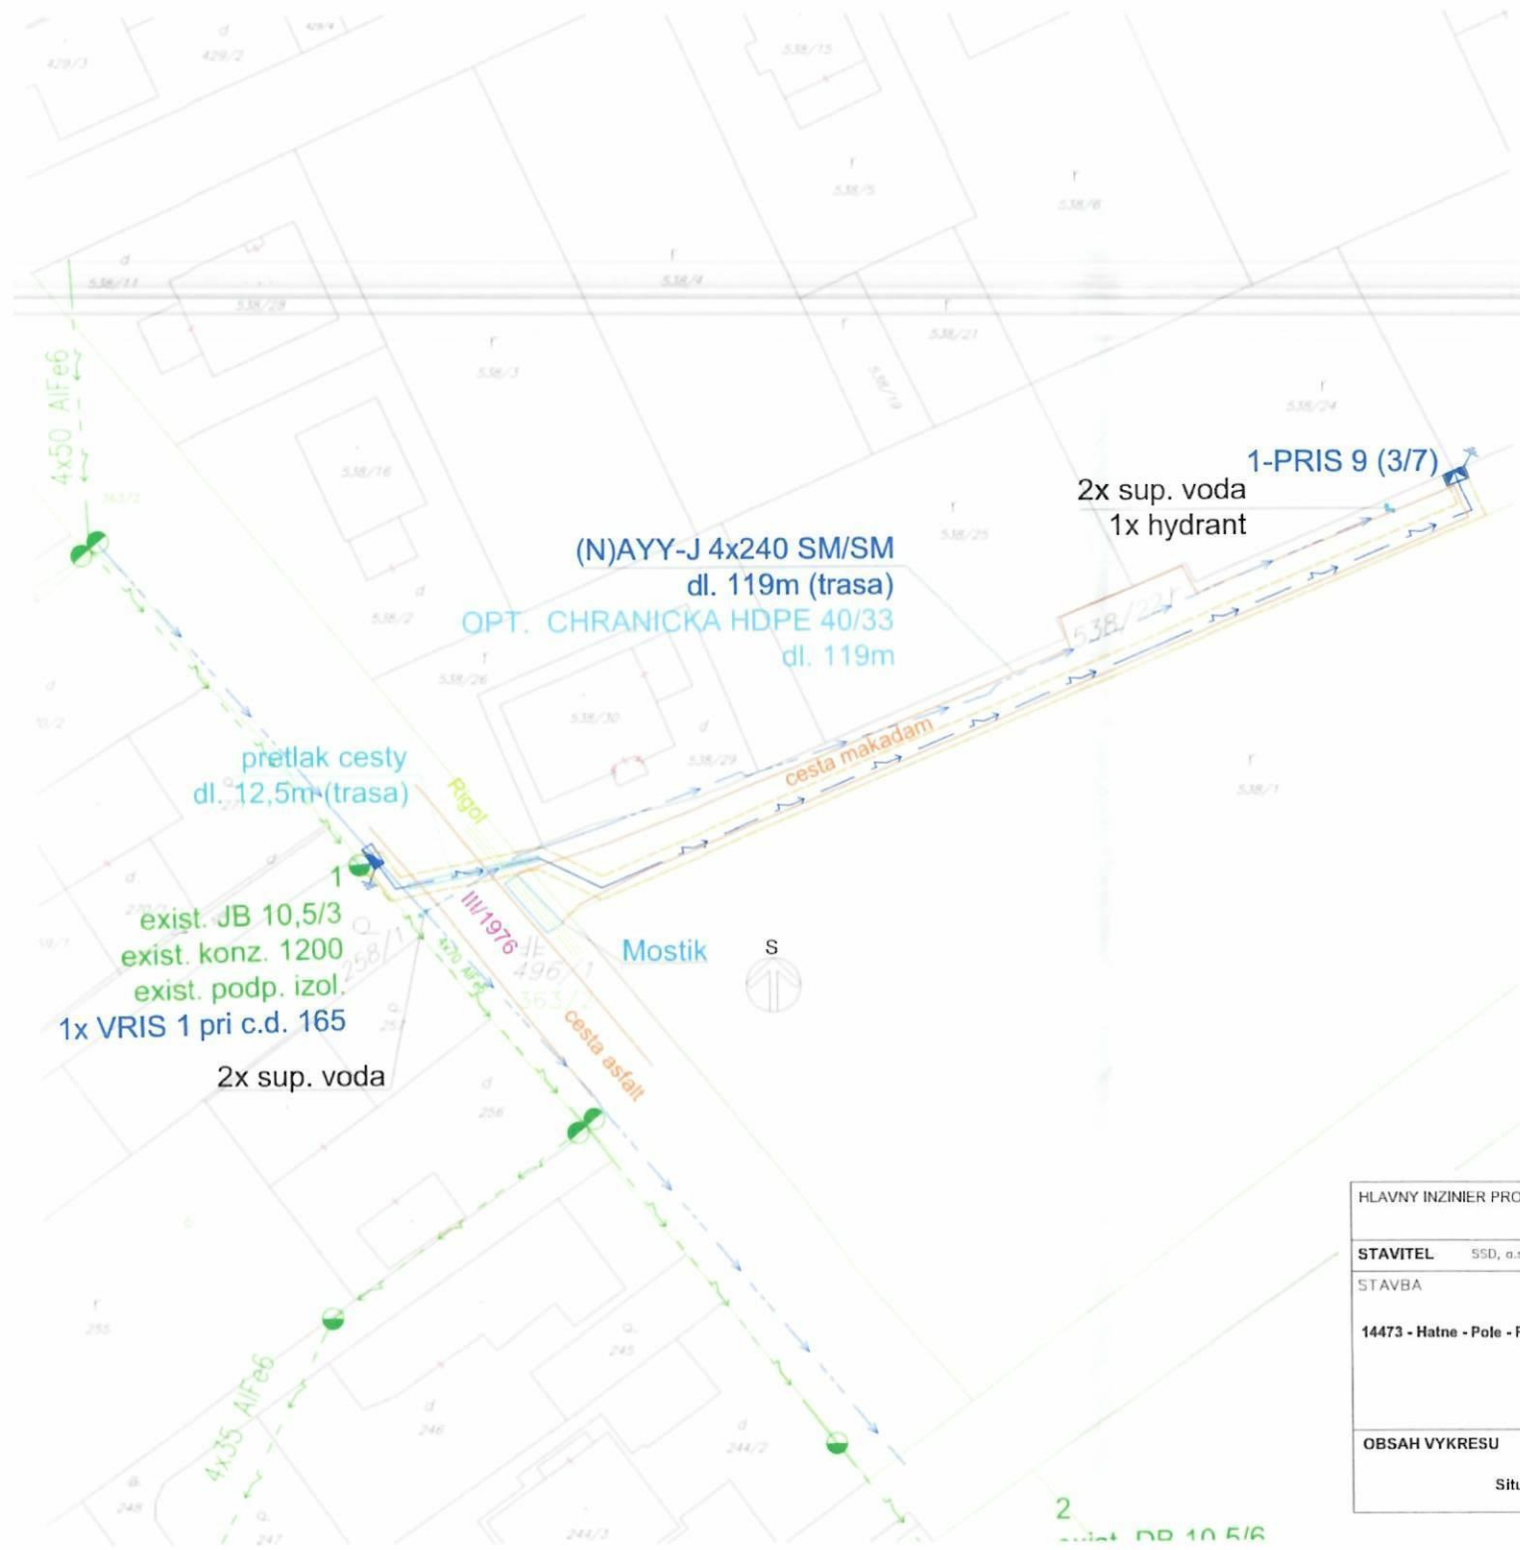

LEGENDA:

- EXIST. NADZEMNE NN VEDENIE
- NOVE PODZEMNE NN VEDENIE
- NOVE OCHRANNE PASMO
- NOVA SKRINA PRIS
- NOVA SKRINA VRIS
- NOVE UZEMNENIE NN
- EXIST. STLP BETON NN
- PRETLAK CESTY
- RIGOL
- EXIST. VODOVOD

HLAVNY INZINIER PROJEKTU	ZODP.PROJ.	Ing. Michal Borsik	PETROSTAV SK, s.r.o.
	KRESLIL	Ing. Michal Borsik	
STAVITEL SSD, a.s.			
STAVBA **14473 - Hatne - Pole - Rozsirenie NNK**	DÁTUM	05 / 2024	
	FORMÁTY A4	A3	
	PROFESIA	EL	
	STUPEŇ	PD pre realizáciu	
	MIERKA	1 : 500	
OBSAH VYKRESU **Situacia - montaz c.1**		CISLO VYKRESU 2	