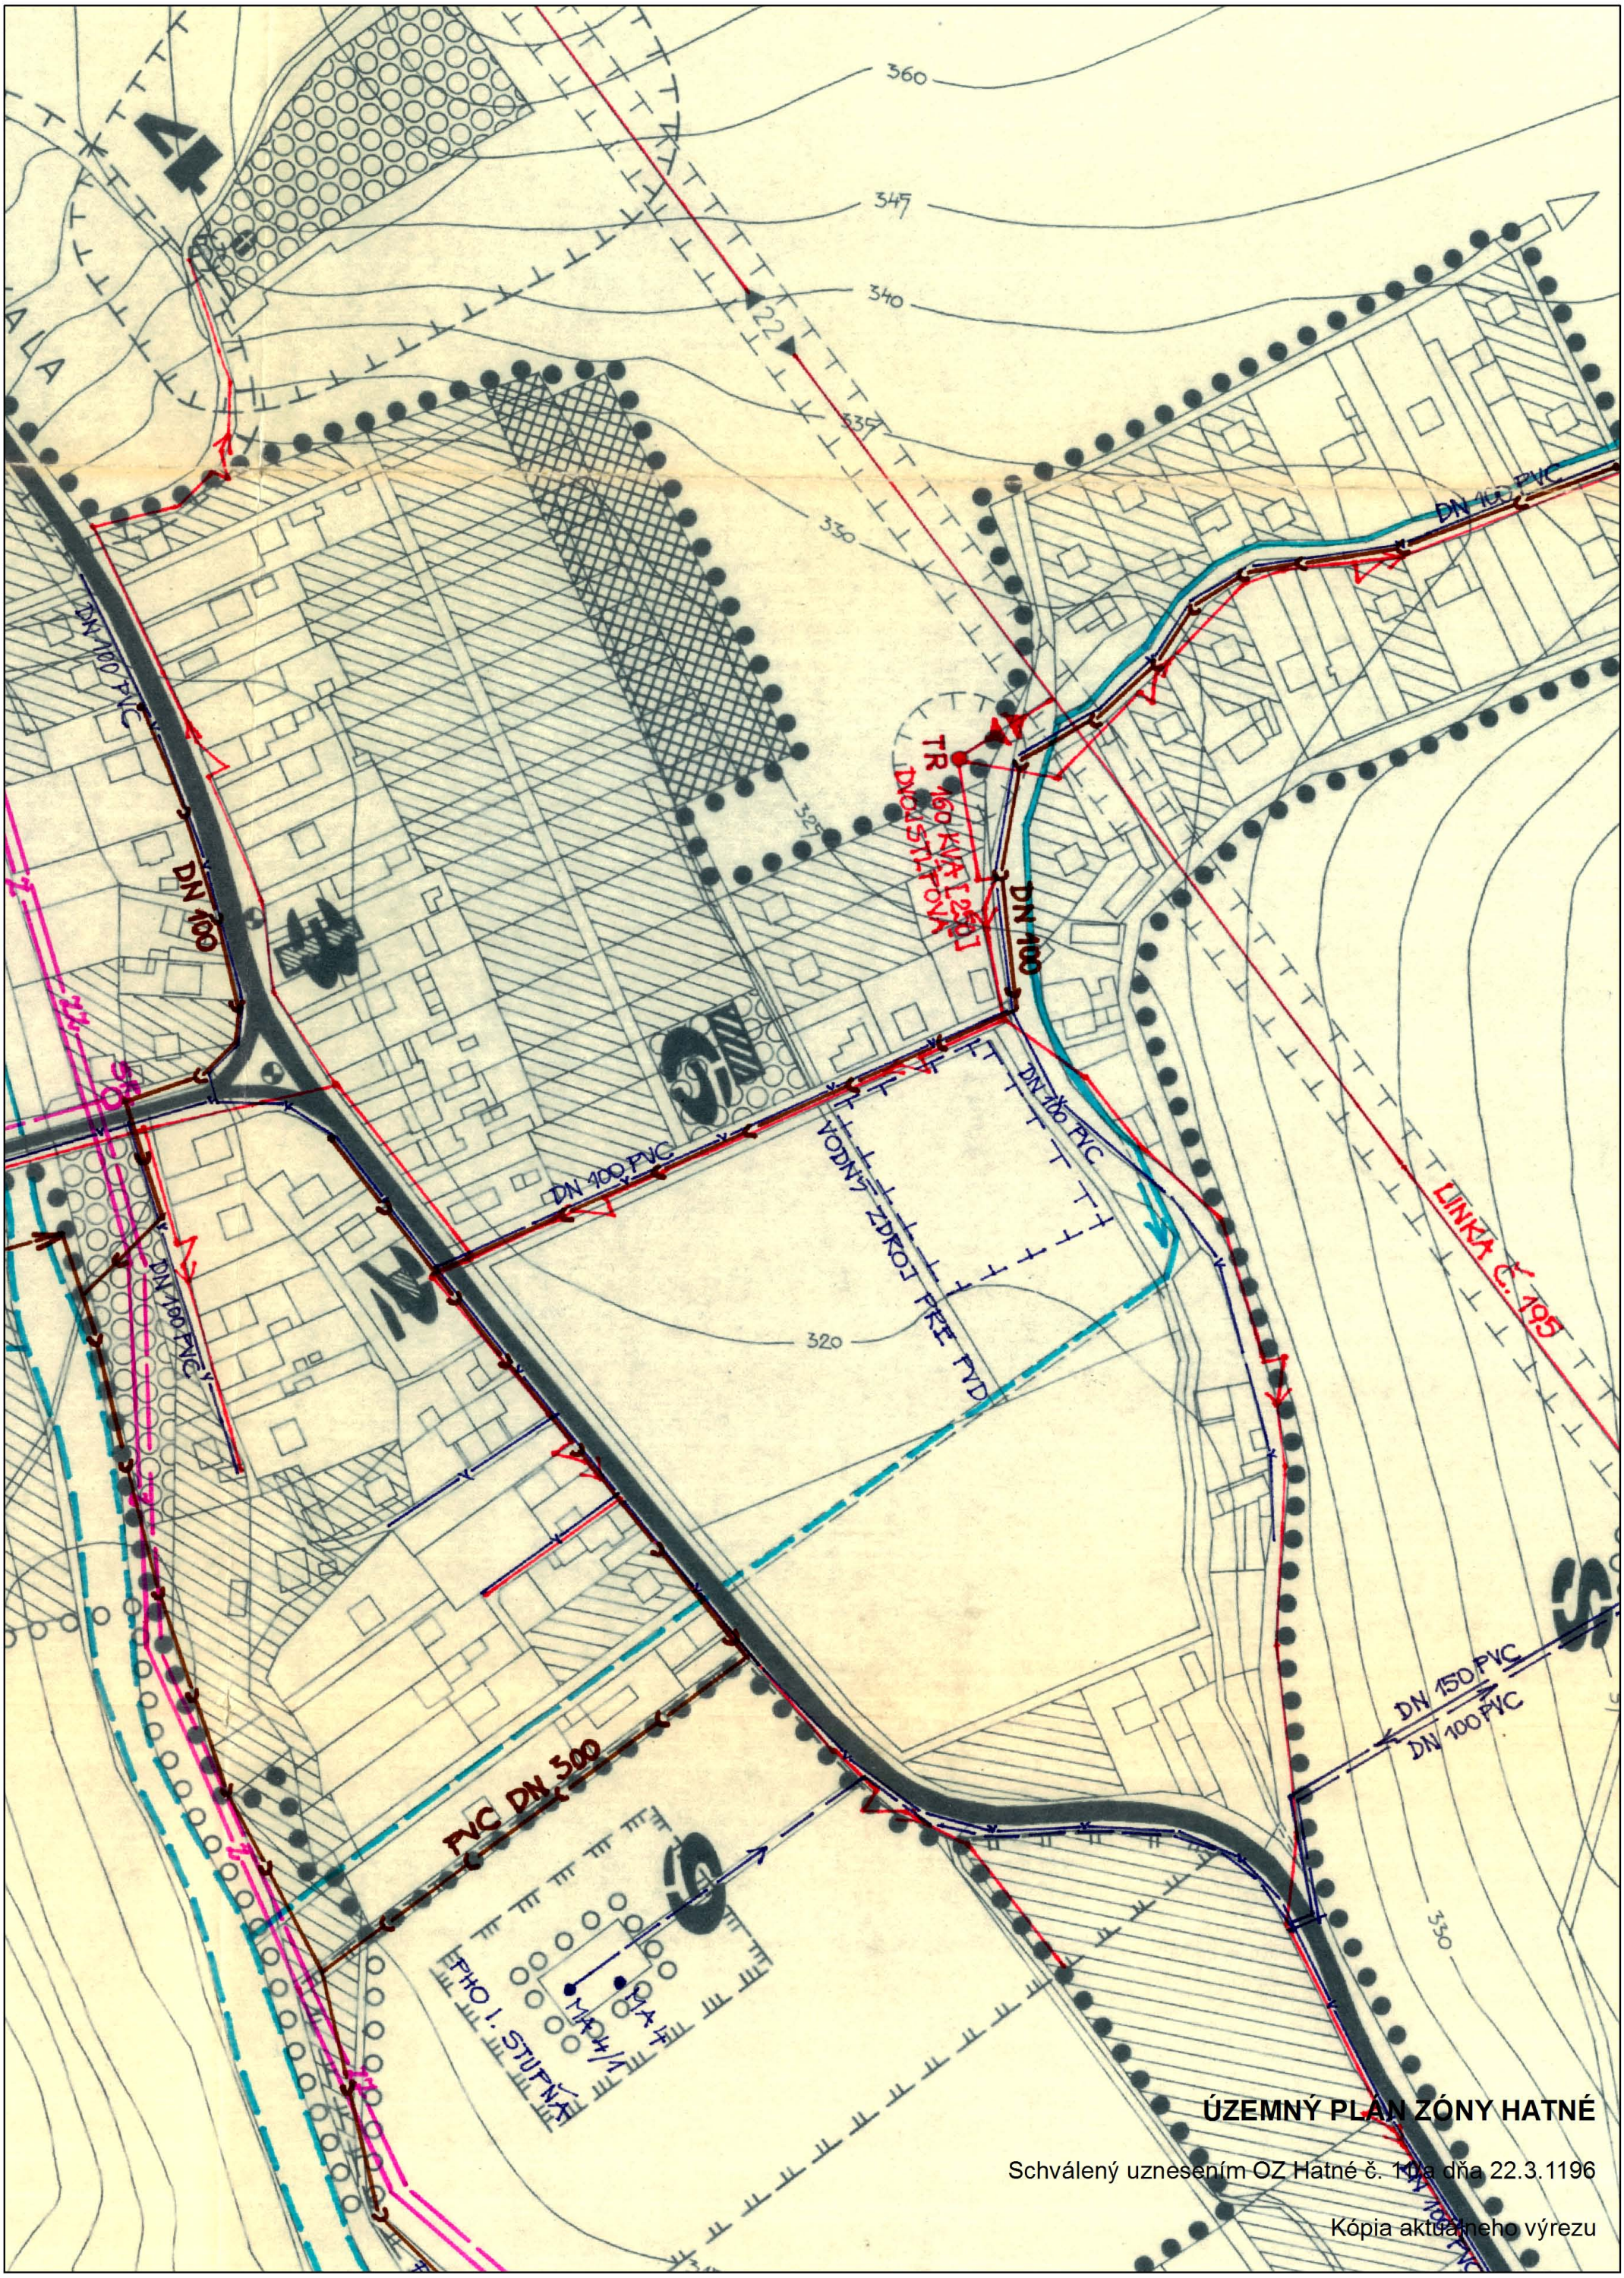

360
347
340
339
330
320
22
41
DN 100
DN 100 PVC
DN 160 PVC
TR 160 KVA [250]
DVOJSTUPŇOVÁ
VODNÝ ZDROJ PRE FVD
LINKA č. 195
PVC DN 300
FPHO 1. STUPŇA
MAH/1
DN 150 PVC
ÚZEMNÝ PLÁN ZÓNY HATNÉ
Schválený uznesením OZ Hatné č. 11a dňa 22.3.1196
Kópia aktuálneho výrezu