
ZMENY A DOPLNKY č.3 ÚPN - O BRVNIŠTE

KOMPLEXNÝ VÝKRES PRIESTOROVÉHO USPORIADANIA A FUNKČNÉHO VYUŽITIA ÚZEMIA, DOPRAVY, OCHRANY PRÍRODY A TVORBY KRAJINY VRÁTANE PRVKOV ÚSES, S VYZNAČENOU ZÁVÄZNOU ČASŤOU RIEŠENIA A VEREJNOPROSPEŠNÝMI STAVBAMI

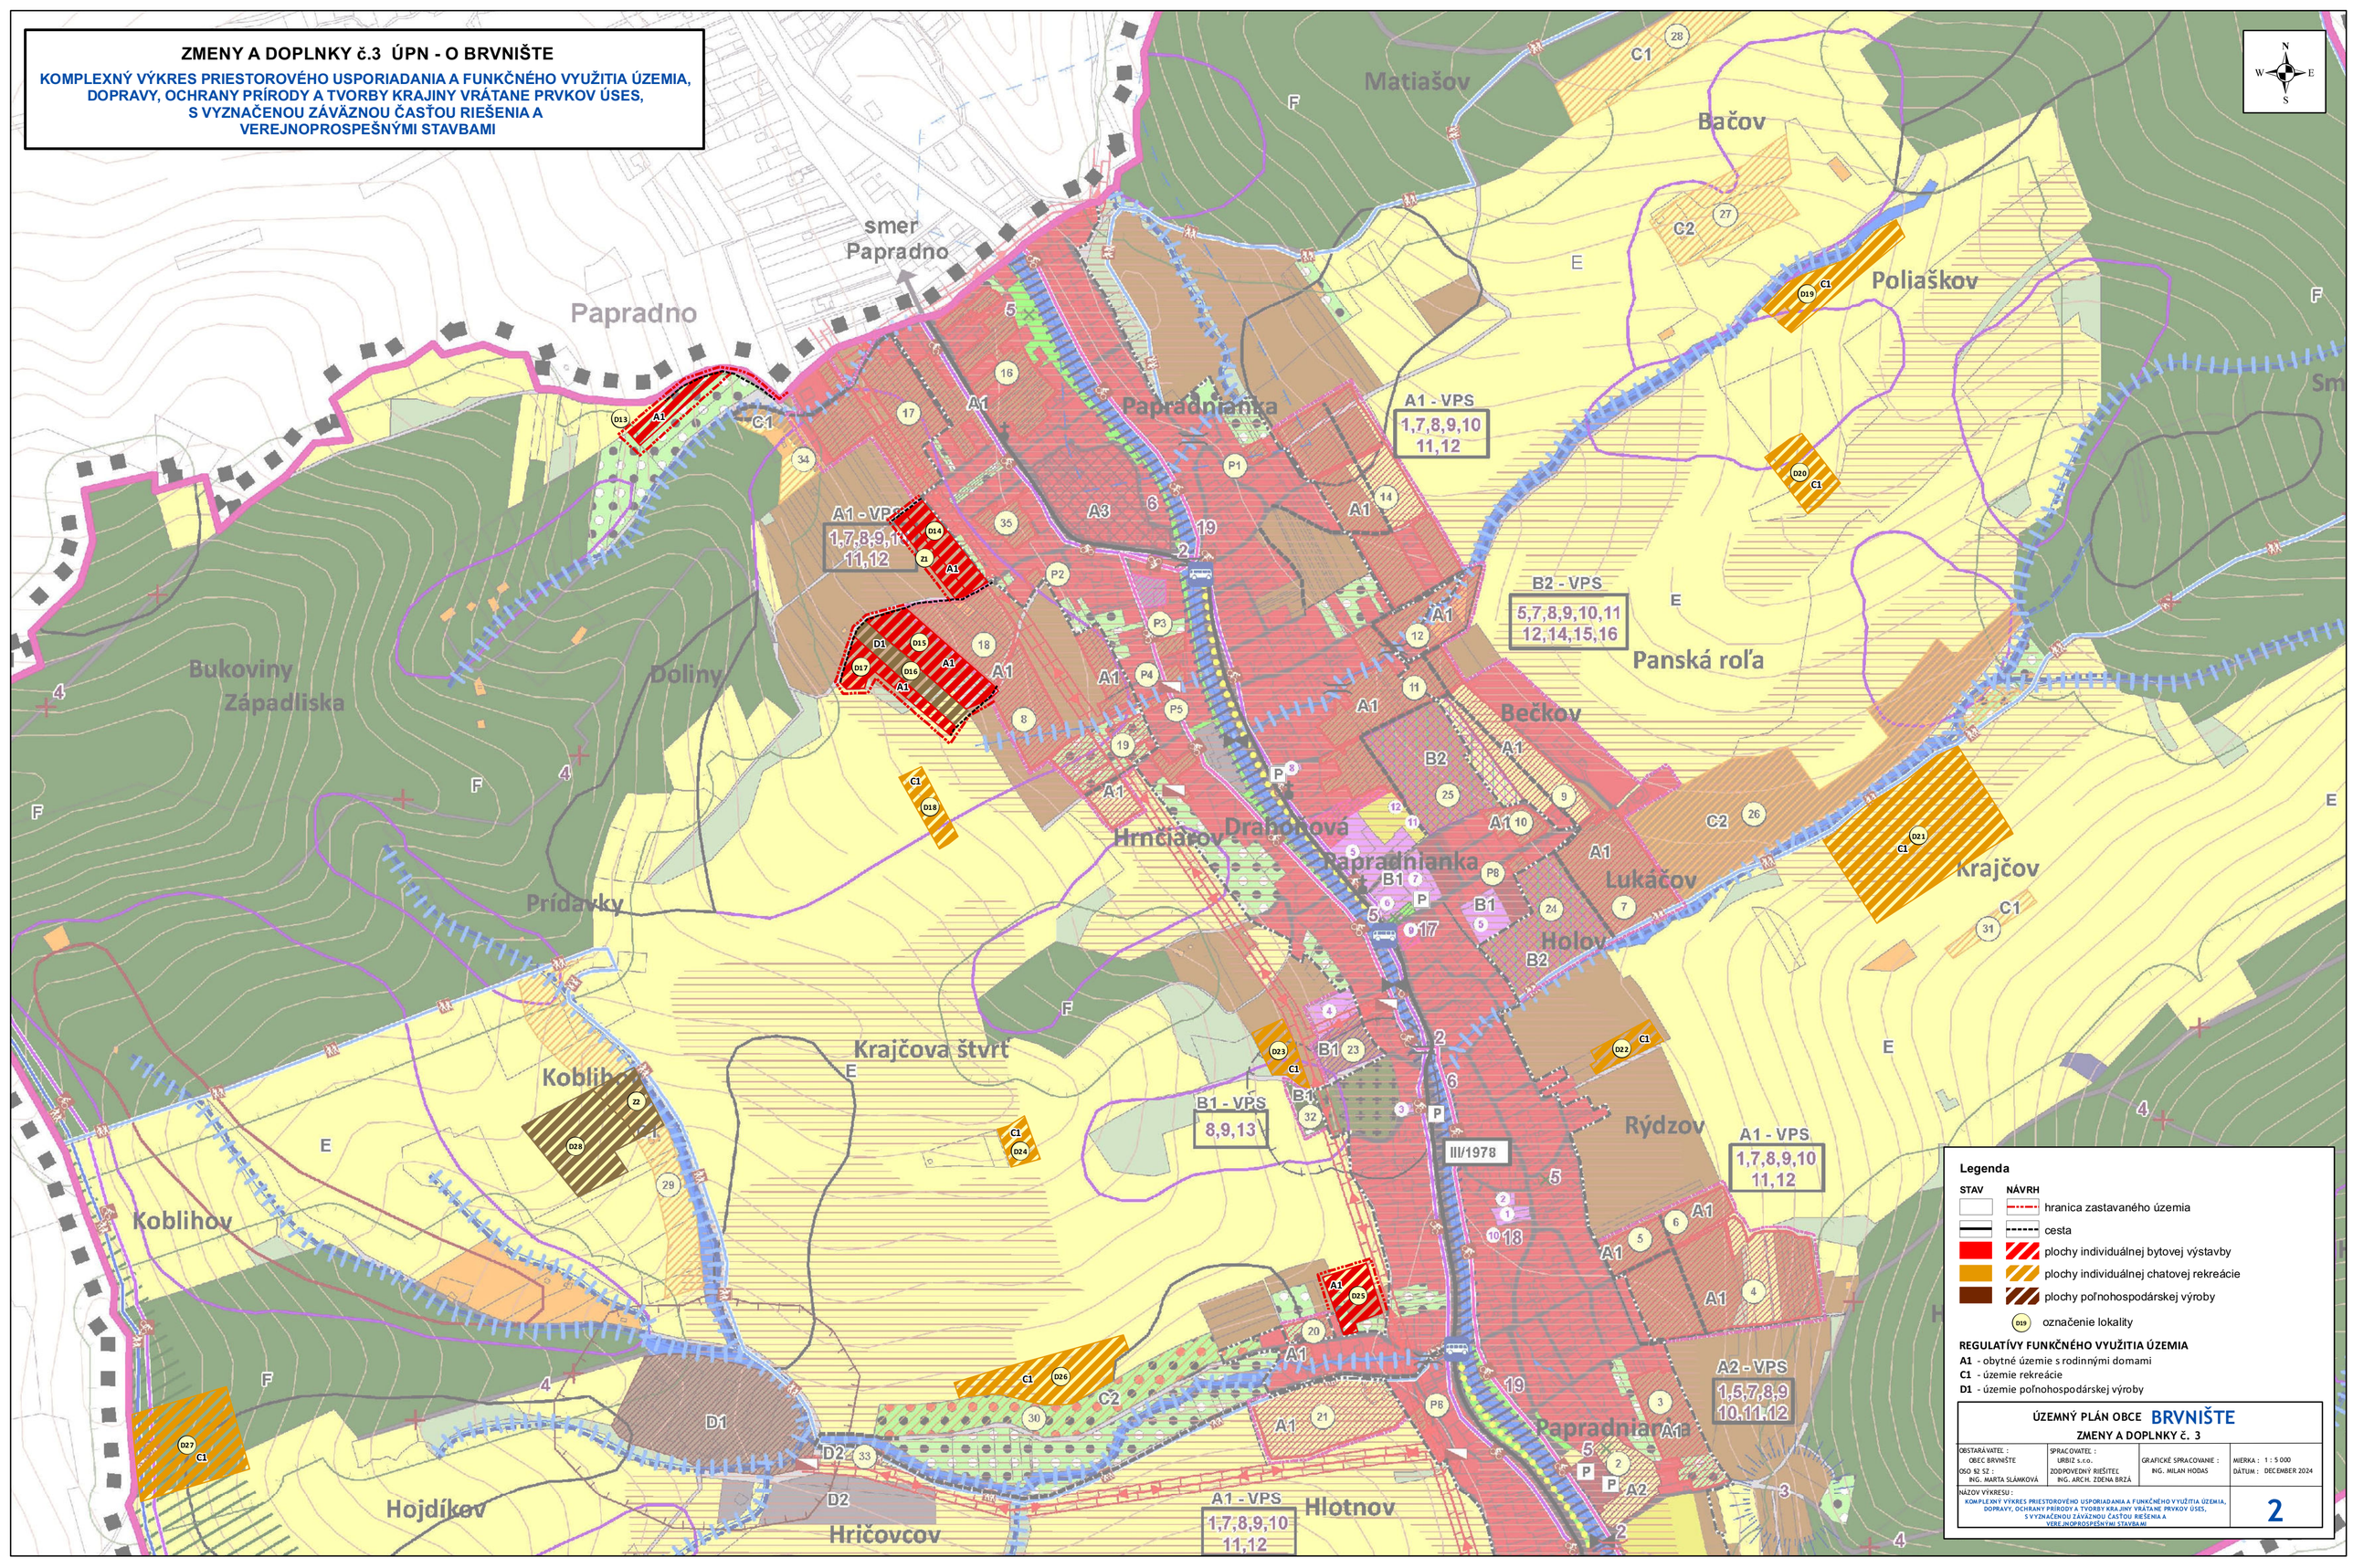

Legenda

STAV	NÁVRH	
		hranica zastavaného územia
		cesta
		plochy individuálnej bytovej výstavby
		plochy individuálnej chatovej rekreácie
		plochy poľnohospodárskej výroby
		označenie lokality

REGULATÍVY FUNKČNÉHO VYUŽITIA ÚZEMIA

A1 - obytné územie s rodinnými domami
C1 - územie rekreácie
D1 - územie poľnohospodárskej výroby

ÚZEMNÝ PLÁN OBCE BRVNIŠTE

ZMENY A DOPLNKY č. 3

OBSTARÁVATEĽ : OBEC BRVNIŠTE OSO §2 SZ : ING. MÁRTA SLÁMKOVÁ	SPRACOVATEĽ : URBIZ s.r.o. ZODPOVEDNÝ RIEŠITEĽ ING. ARCH. ZDENA BRZÁ	GRAFICKÉ SPRACOVANIE : ING. MILAN HODAS	MIERKA : 1 : 5 000 DÁTUM : DECEMBER 2024
NÁZOV VÝKRESU : KOMPLEXNÝ VÝKRES PRIESTOROVÉHO USPORIADANIA A FUNKČNÉHO VYUŽITIA ÚZEMIA, DOPRAVY, OCHRANY PRÍRODY A TVORBY KRAJINY VRÁTANE PRVKOV ÚSES, S VYZNAČENOU ZÁVÄZNOU ČASŤOU RIEŠENIA A VEREJNOPROSPEŠNÝMI STAVBAMI			2